



ΕΦΗΜΕΡΙΣ ΤΗΣ ΚΥΒΕΡΝΗΣΕΩΣ

ΤΗΣ ΕΛΛΗΝΙΚΗΣ ΔΗΜΟΚΡΑΤΙΑΣ

ΤΕΥΧΟΣ ΤΕΤΑΡΤΟ — Αρ. Φύλλου **339**

12 Απριλίου 1994

ΠΕΡΙΕΧΟΜΕΝΑ

ΑΝΑΔΑΣΩΣΕΙΣ

ΑΠΟΦΑΣΕΙΣ

Κήρυξη αναδασωτέας έκτασης 4,269 στη θέση «Διαχαλί» Κοινότητας Δαφνίου Ν. Λακωνίας 1

ΠΟΛΕΟΔΟΜΙΑ

ΑΠΟΦΑΣΕΙΣ

Τροποποίηση ορίων και όρων δόμησης στον οικισμό Βουγιάτου της Κοινότητας Βουγιάτου Ν. Ζακύνθου 2

Τροποποίηση ορίων και όρων δόμησης στους οικισμούς Κυψέλης και Δροσιάς της Κοινότητας Κυψέλης του Ν. Ζακύνθου 3

ΑΝΑΔΑΣΩΣΕΙΣ

ΑΠΟΦΑΣΕΙΣ

Αριθ. 401 (1)

Κήρυξη αναδασωτέας έκτασης 4,269 στη θέση «Διαχαλί» Κοινότητας Δαφνίου Ν. Λακωνίας.

Ο ΝΟΜΑΡΧΗΣ ΛΑΚΩΝΙΑΣ

Έχοντας υπόψη:

1. Τις διατάξεις του Ν. 3200/55 περί διοικητικής αποκέντρωσης, όπως τροποποιήθηκε και συμπληρώθηκε μεταγενέστερα με το Ν.Δ. 532/1970.

2. Τις διατάξεις του άρθρου 117 παρ. 3 του Συντάγματος.

3. Τις διατάξεις του Ν. 998/79 «περί προστασίας των Δασών κ.λπ.», και ειδικότερα:

α) Του άρθρου 41 παρ. 1.

β) Του άρθρου 38 παρ. 1.

4. Τις διαταγές του Υπουργείου Γεωργίας:

α) 160417/1180/8.7.1980.

β) 182447/3049/24.9.1980.

5. Τη 1034/94 πρόταση του Δασαρχείου Σπάρτης, με την οποία προτείνεται η κήρυξη της έκτασης που αναφέρεται στο θέμα ως αναδασωτέας, αποφασίζουμε:

Κηρύσσουμε αναδασωτέα, με σκοπό την αποκατάσταση με φυσική αναγέννηση της προϋπάρχουσας δασικής βλάστησης (ρείκια) που καταστράφηκε κατά το διάστημα Μάρτιο 1993 ύστερα από κατάληψη και εκχέρσωση με μηχανικά μέσα και φυτεύσεως με ελιές από τον Μανωλάκο Παναγιώτη κατηγορίας της παραγράφου 2 του άρθρου 3 του Ν. 998/79 τη δημόσια έκταση εμβαδού τεσσάρων (4) διακοσίων εξήντα εννέα τετραγωνικών, που βρίσκεται στη θέση «Διαχαλί» κοινότητας Δαφνίου και προσδιορίζεται στο από 3.3.94 συνημμένο τοπογραφικό διάγραμμα με τα στοιχεία ΑΒΓΔΕΖΗΘΙΑ, και έχει όρια:

Βόρεια: Αγρός Θεοδ. και Δημ. Νταλιάνη και αγρός Νταλιάνη Παναγιώτη.

Νότια: Αγρός Παντελεάκη

Ανατολικά: Αγρός Νταλιάνη Παν/τη και δημόσια δασική έκταση.

Δυτικά: Θεοδ. και Δημ. Νταλιάνη και αγρός Νταλιάνη Παναγιώτη.

όπως φαίνεται στο συνημμένο διάγραμμα που αποτελεί αναπόσπαστο μέρος της απόφασης αυτής.


Η απόφαση αυτή να δημοσιευθεί στην Εφημερίδα της Κυβερνήσεως.

Σπάρτη, 28 Μαρτίου 1994

Ο Νομάρχης
ΓΙΩΡΓΟΣ ΚΑΝΕΛΛΟΠΟΥΛΟΣ

ΤΟΠΟΓΡΑΦΙΚΟ ΔΙΑΓΡΑΜΜΑ
ΕΚΧΕΡΣΩΘΕΙΣΗΣ- ΚΑΤΑΛΗΦΘΕΙΣΗΣ
ΔΗΜ. ΔΑΣ. ΕΚΤΑΣΗΣ ΑΠΟ ΤΟΝ
ΜΑΝΩΛΑΚΟ ΠΑΝΑΓΙΩΤΗ ΚΑΤΟΙΚΟ
ΔΑΦΝΙΟΥ

ΘΕΣΗ: ΔΙΑΧΑΛΙ
ΚΟΙΝ.: ΔΑΦΝΙ
ΕΜΒ: 4269 m²
ΚΛΙΜ.: 1:1000

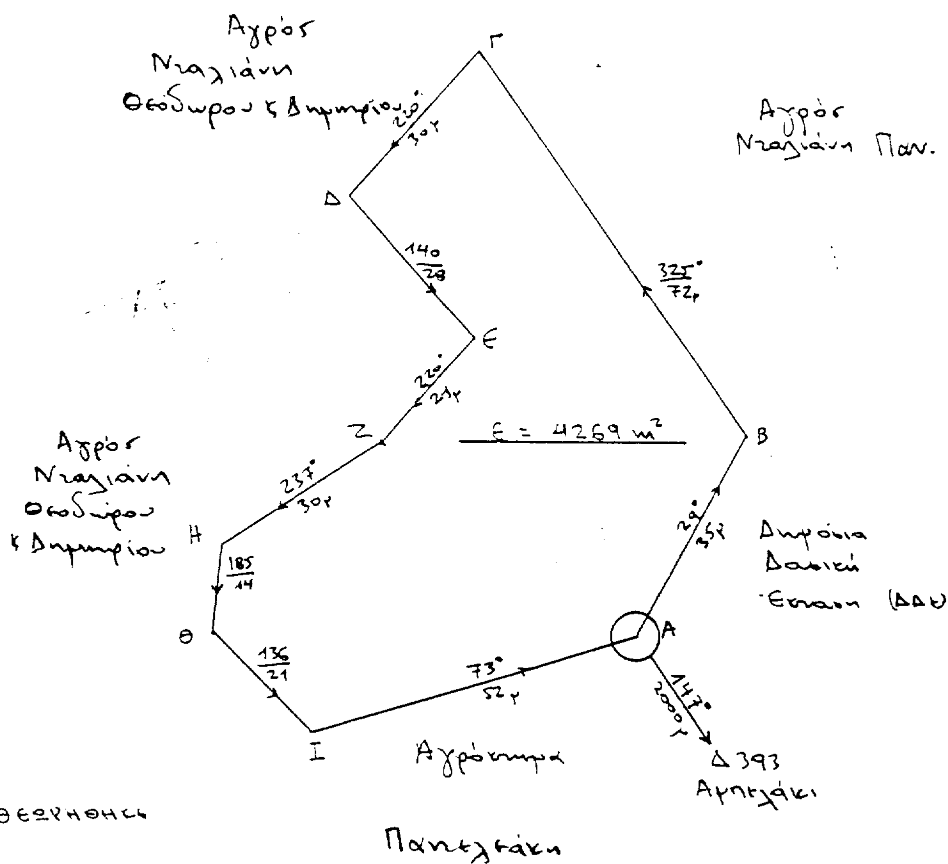

ΘΕΩΡΗΘΗΚΕ
Σπάρτη 3-3-94
Ο Δασάρχης

Σπάρτη 3-3-94
Ο Συντάξας

ΠΟΛΕΟΔΟΜΙΑ

ΑΠΟΦΑΣΕΙΣ

Αριθ. ΤΠ οικ. 316 (2)

Τροποποίηση ορίων και όρων δόμησης στον οικισμό Βουγιάτου της Κοινότητας Βουγιάτου Ν. Ζακύνθου.

Ο ΝΟΜΑΡΧΗΣ ΖΑΚΥΝΘΟΥ

Έχοντας υπόψη:

1) Τις διατάξεις του Ν. 1588/85 «Κυβέρνηση και Κυβερνητικά όργανα» ΦΕΚ 137/Α'.

2. Τις διατάξεις του από 24.4.85 Π.Δ/τος (ΦΕΚ 181/Δ/3.5.85) «περί τρόπου καθορισμού ορίων οικισμών της χώρας, κατηγορίες αυτών και καθορισμός όρων και περιορισμών δόμησης», όπως τροποποιήθηκε με το από 14.2.87 Προεδ. Διάταγμα (ΦΕΚ 133/Δ/23.2.87).

3. Το υπ' αριθ. 384/4.2.92 έγγραφο της Κοινότητας Σκουληκάδου για επέκταση του οικισμού (απόφαση Κοινοτικού συμβουλίου 3/92).

4. Την υπ' αριθ. 3593/14.7.86 απόφαση για τον καθορισμό ορίων και όρων δόμησης στον Οικισμό Βουγιάκου Κοινότητας Βουγιάτου Ν. Ζακύνθου.

5. Την υπ' αριθ. 911/24.3.1993 απόφασή μας για τροποποίηση ορίων και όρων δόμησης στον οικισμό Βουγιάτου της Κοινότητας Βουγιάτου Ν. Ζακύνθου.

6. Την εισήγηση του Συμβουλίου Χ.Ο.Π. του Νομού όπως αυτή διατυπώθηκε στο υπ' αριθ. 2/27.1.93 (θέμα 3ο) πρακτικό συνεδρίασης και με το οποίο εισηγείται την τροποποίηση των ορίων του οικισμού όπως φαίνεται στο συν/νο χάρτη, στον οποίο υπογράφουν τα μέλη, αποφασίζουμε:

1. Αποδεχόμαστε τα αιτήματα της Κοινότητας Βουγιάτου.

2. Καθορίζουμε τα όρια του οικισμού Βουγιάτου της Κοινότητας Βουγιάτου Ν. Ζακύνθου όπως αυτά φαίνονται στο από 27.1.93 θεωρημένο από την Προϊσταμένη του Τ.Π. & Π.Ε. Ν. Ζακύνθου, διάγραμμα καθορισμού ορίων των παραπάνω οικισμών, κλίμακας 1:5.000, το οποίο φέρει τη θεώρηση του Συμβουλίου Χ.Ο.Π. του Νομού και θ' αναρτηθεί επί 15 ημέρες στα γραφεία του Τμήματος Πολεοδομίας.

3. Αρτιότητας 1.000 $μ^2$.

4. Κατά τα λοιπά ισχύει η υπ' αριθ. 3593/14.7.86 απόφασή μας.

5. Από τις διατάξεις αυτής της απόφασης δεν προκαλείται δαπάνη σε βάρος του προϋπολογισμού της Κοινότητας.

Η παρούσα να δημοσιευθεί στην Εφημερίδα της Κυβερνήσεως.

Ζάκυνθος, 2 Φεβρουαρίου 1994

Η Νομάρχης

ΑΙΚΑΤΕΡΙΝΗ ΚΟΥΤΑΛΑ

ΝΟΜΑΡΧΙΑ ΖΑΚΥΝΘΟΥ
ΤΜΗΜΑ ΠΟΛΕΟΔΟΜΙΑΣ & Π.Ε.

ΔΙΑΓΡΑΜΜΑ ΚΑΘΟΡΙΣΜΟΥ ΟΡΙΩΝ ΟΙΚΙΣΜΟΥ
ΚΛΙΜΑΚΑ 1:5000

ΟΙΚΙΣΜΟΣ : Βουγιάτο
ΚΟΙΝΟΤΗΤΑ : Βουγιάτου


Συνοδεύει την υπ' αριθ' ΤΠοικ.316/2244 απόφαση Νομάρχη
(Έγινε γνωμοδότηση με το υπ αριθ 2/27-1-93 πρακτικό Σ.Χ.Ο.Π.)


Αρτιότητα : 1000 μ²

Συμβολισμός : — — — —

ΕΘΕΩΡΗΘΗ
Η Προϊσταμένη Πολεοδομίας
& Π.Ε.

Όλγα Παπαδάτου - Χειμαριού
Αρχ/των Μηχανικός με Α.Β.

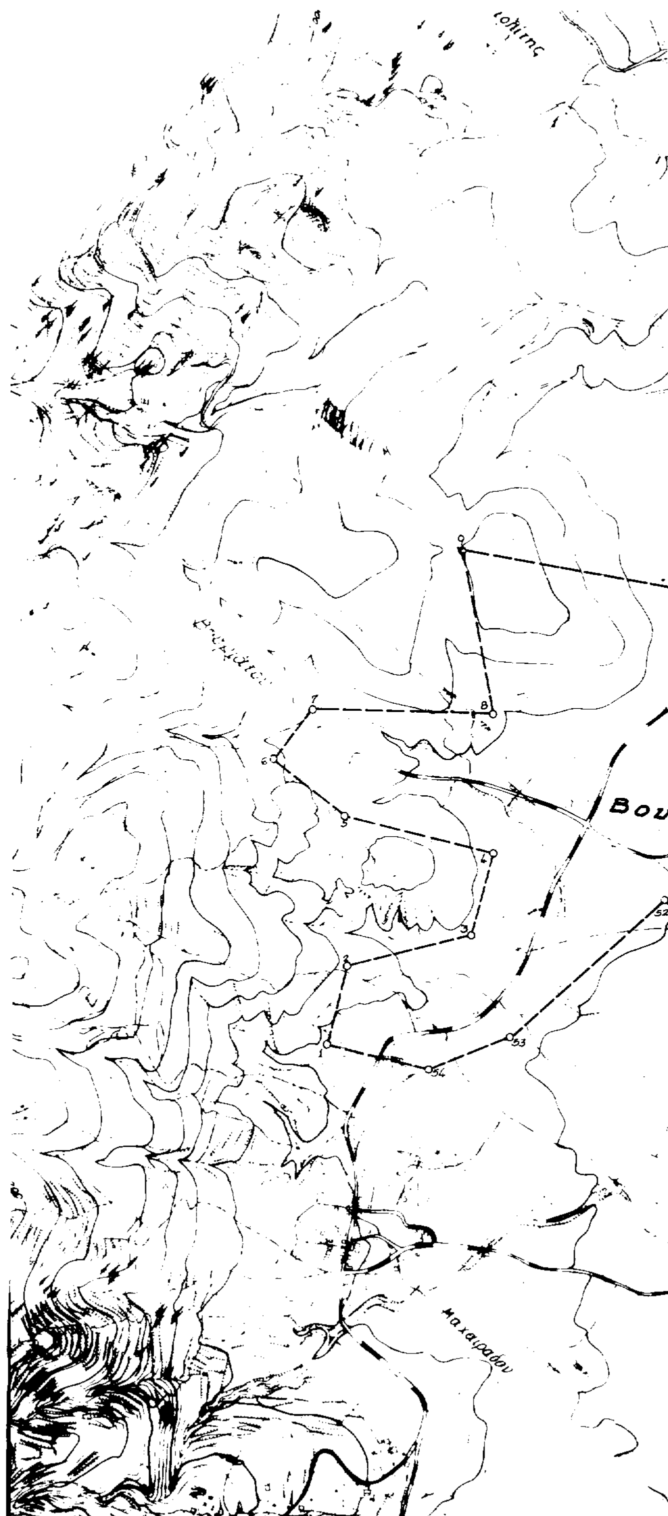

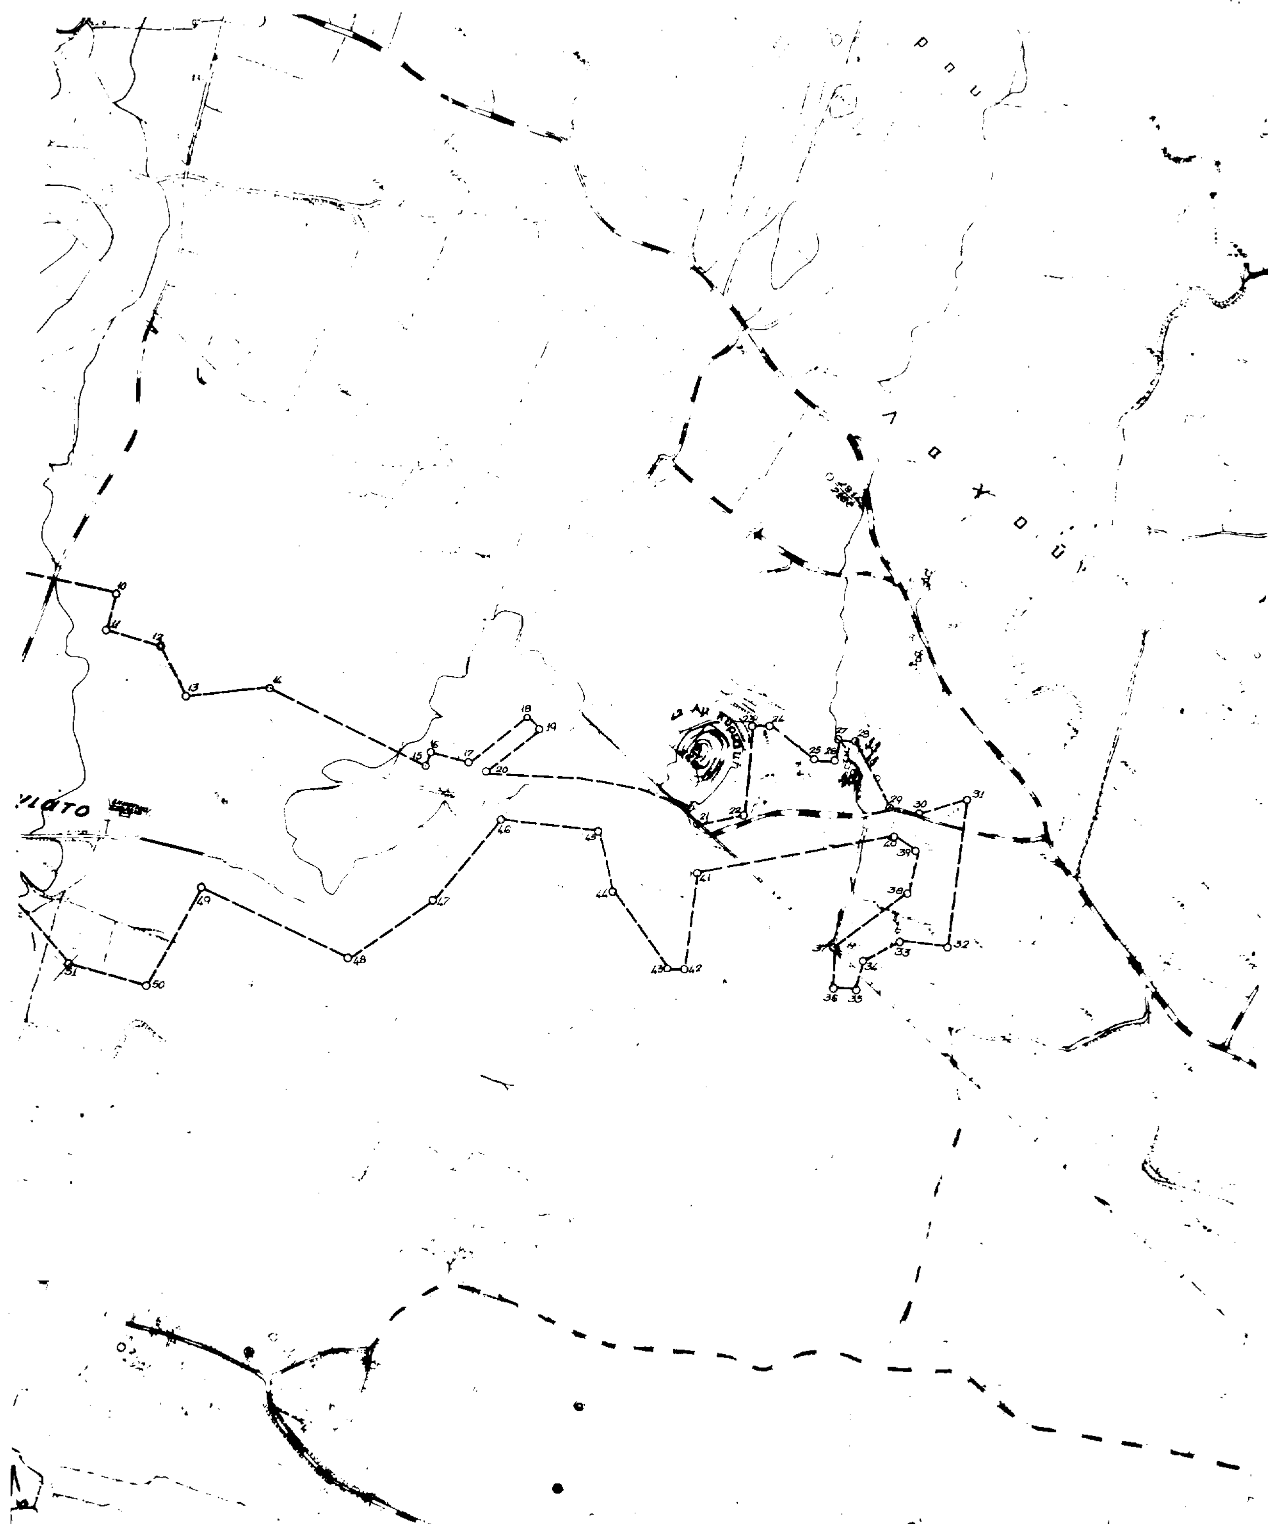

Αριθ. ΤΠ οικ. 315 (3)

Τροποποίηση ορίων και όρων δόμησης στους οικισμούς Κυψέλης και Δροσιάς της Κοινότητας Κυψέλης του Ν. Ζακύνθου.

Ο ΝΟΜΑΡΧΗΣ ΖΑΚΥΝΘΟΥ

Έχοντας υπόψη:

1) Τις διατάξεις του Ν. 1588/85 «Κυβέρνηση και Κυβερνητικά όργανα» ΦΕΚ 137/Α'.

2. Τις διατάξεις του από 24.4.85 Π.Δ/τος (ΦΕΚ 181/Δ/3.5.85) «περί τρόπου καθορισμού ορίων οικισμών της χώρας, κατηγορίες αυτών και καθορισμός όρων και περιορισμών δόμησης», όπως τροποποιήθηκε με το από 14.2.87 Προεδ. Διάταγμα (ΦΕΚ 133/Δ/23.2.87).

3. Το υπ' αριθ. 333/26.2.87 έγγραφο της Κοινότητας Κυψέλης για τροποποίηση των ορίων και όρων δόμησης στους οικισμούς Κυψέλη και Δροσιά κοινότητας Κυψέλης Ν. Ζακύνθου.

4. Την υπ' αριθ. 3156/14.7.86 αποφάσεις για τον καθορισμό ορίων και όρων δόμησης στους οικισμούς Κυψέλης και Δροσιά Κοινότητας Κυψέλης Ν. Ζακύνθου.

5. Την υπ' αριθ. οικ. 890/24.3.1993 απόφασή μας για τροποποίηση ορίων και όρων δόμησης στους οικισμούς Κυψέλης και Δροσιά Κοινότητας Κυψέλης Ν. Ζακύνθου.

6. Την εισήγηση του Συμβουλίου Χ.Ο.Π. του Νομού όπως αυτή διατυπώθηκε στο υπ' αριθ. 10/21.8.92 (θέμα 5ο) πρακτικό συνεδρίασης και με το οποίο εισηγείται την τροποποίηση των ορίων των οικισμών όπως φαίνεται στο συν/νο χάρτη, στον οποίο υπογράφουν τα μέλη, αποφασίζουμε:

1. Αποδεχόμαστε τα αιτήματα της Κοινότητας Κυψέλης.

2. Καθορίζουμε τα όρια των οικισμών Κυψέλης και Δροσιάς της Κοινότητας Κυψέλης Ν. Ζακύνθου όπως αυτά φαίνονται στο από 21.8.92 θεωρημένο από την Προϊσταμένη του Τ.Π. & Π.Ε. Ν. Ζακύνθου, διάγραμμα καθορισμού ορίων των παραπάνω οικισμών, κλίμακας 1:5000, το οποίο φέρει τη θεώρηση του Συμβουλίου Χ.Ο.Π. του Νομού και θ' αναρτηθεί επί 15 ημέρες στα γραφεία του Τμήματος Πολεοδομίας.

3. Θεσπίζουμε ελάχιστο εμβαδόν αρτιότητας:

α) Στο χωριό Κυψέλης τα 500 $μ^2$.

β) Όλες οι λοιπές περιοχές της Κοινότητας 1.000 $μ^2$.

4. Η πλησιέστερη πλευρά προς το δρόμο των αναγειρομένων κτιρίων να είναι τουλάχιστον τέσσερα (4) μέτρα από τα όρια του οικοπέδου όταν αυτό έχει πρόσωπο σε επαρχιακό ή κοινοτικό δρόμο.

5. Κατά τα λοιπά ισχύει η υπ' αριθ. 3156/14.7.86 και 68/20.11.90 αποφάσεις μας.

6. Από τις διατάξεις αυτής της απόφασης δεν προκαλείται δαπάνη σε βάρος του προϋπολογισμού της Κοινότητας.

Η παρούσα να δημοσιευθεί στην Εφημερίδα της Κυβερνήσεως.

Ζάκυνθος, 2 Φεβρουαρίου 1994

Η Νομάρχης

ΑΙΚΑΤΕΡΙΝΗ ΚΟΥΤΑΛΑ

ΝΟΜΑΡΧΙΑ ΖΑΚΥΝΘΟΥ
ΤΜΗΜΑ ΠΟΛΕΟΔΟΜΙΑΣ & Π.Ε.

ΔΙΑΓΡΑΜΜΑ ΚΑΘΟΡΙΣΜΟΥ ΟΡΙΩΝ ΟΙΚΙΣΜΟΥ
ΚΛΙΜΑΚΑ 1:5000

ΟΙΚΙΣΜΟΣ :
ΚΟΙΝΟΤΗΤΑ :

Συνοδεύει την υπ' αριθ. ... απόφαση Νομάρχη
(Έγινε γνωμοδότηση με το υπ' αριθ. ... πρακτικό Σ.Χ.Ο.Π.)

Αρτιότητα :
»


Συμβολισμός : .... — — —
» ... — — —

ΕΘΕΩΡΗΘΗ
η Προϊσταμένη Πολεοδομίας
& Π.Ε.



Όλγα Παπαδάτου - Χειμαρίου
Αρχ/των Μηχανικός με Α΄Β.



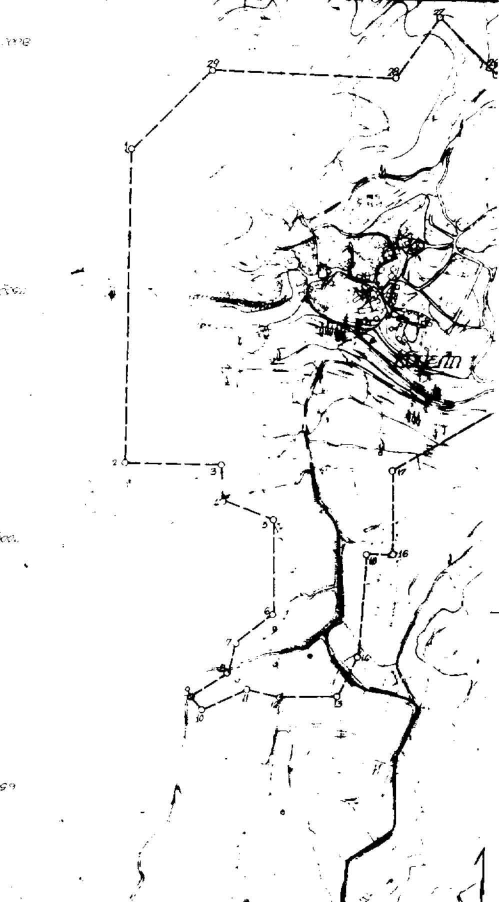


ΜΕΤΟΧΙ